


工事計画平面図

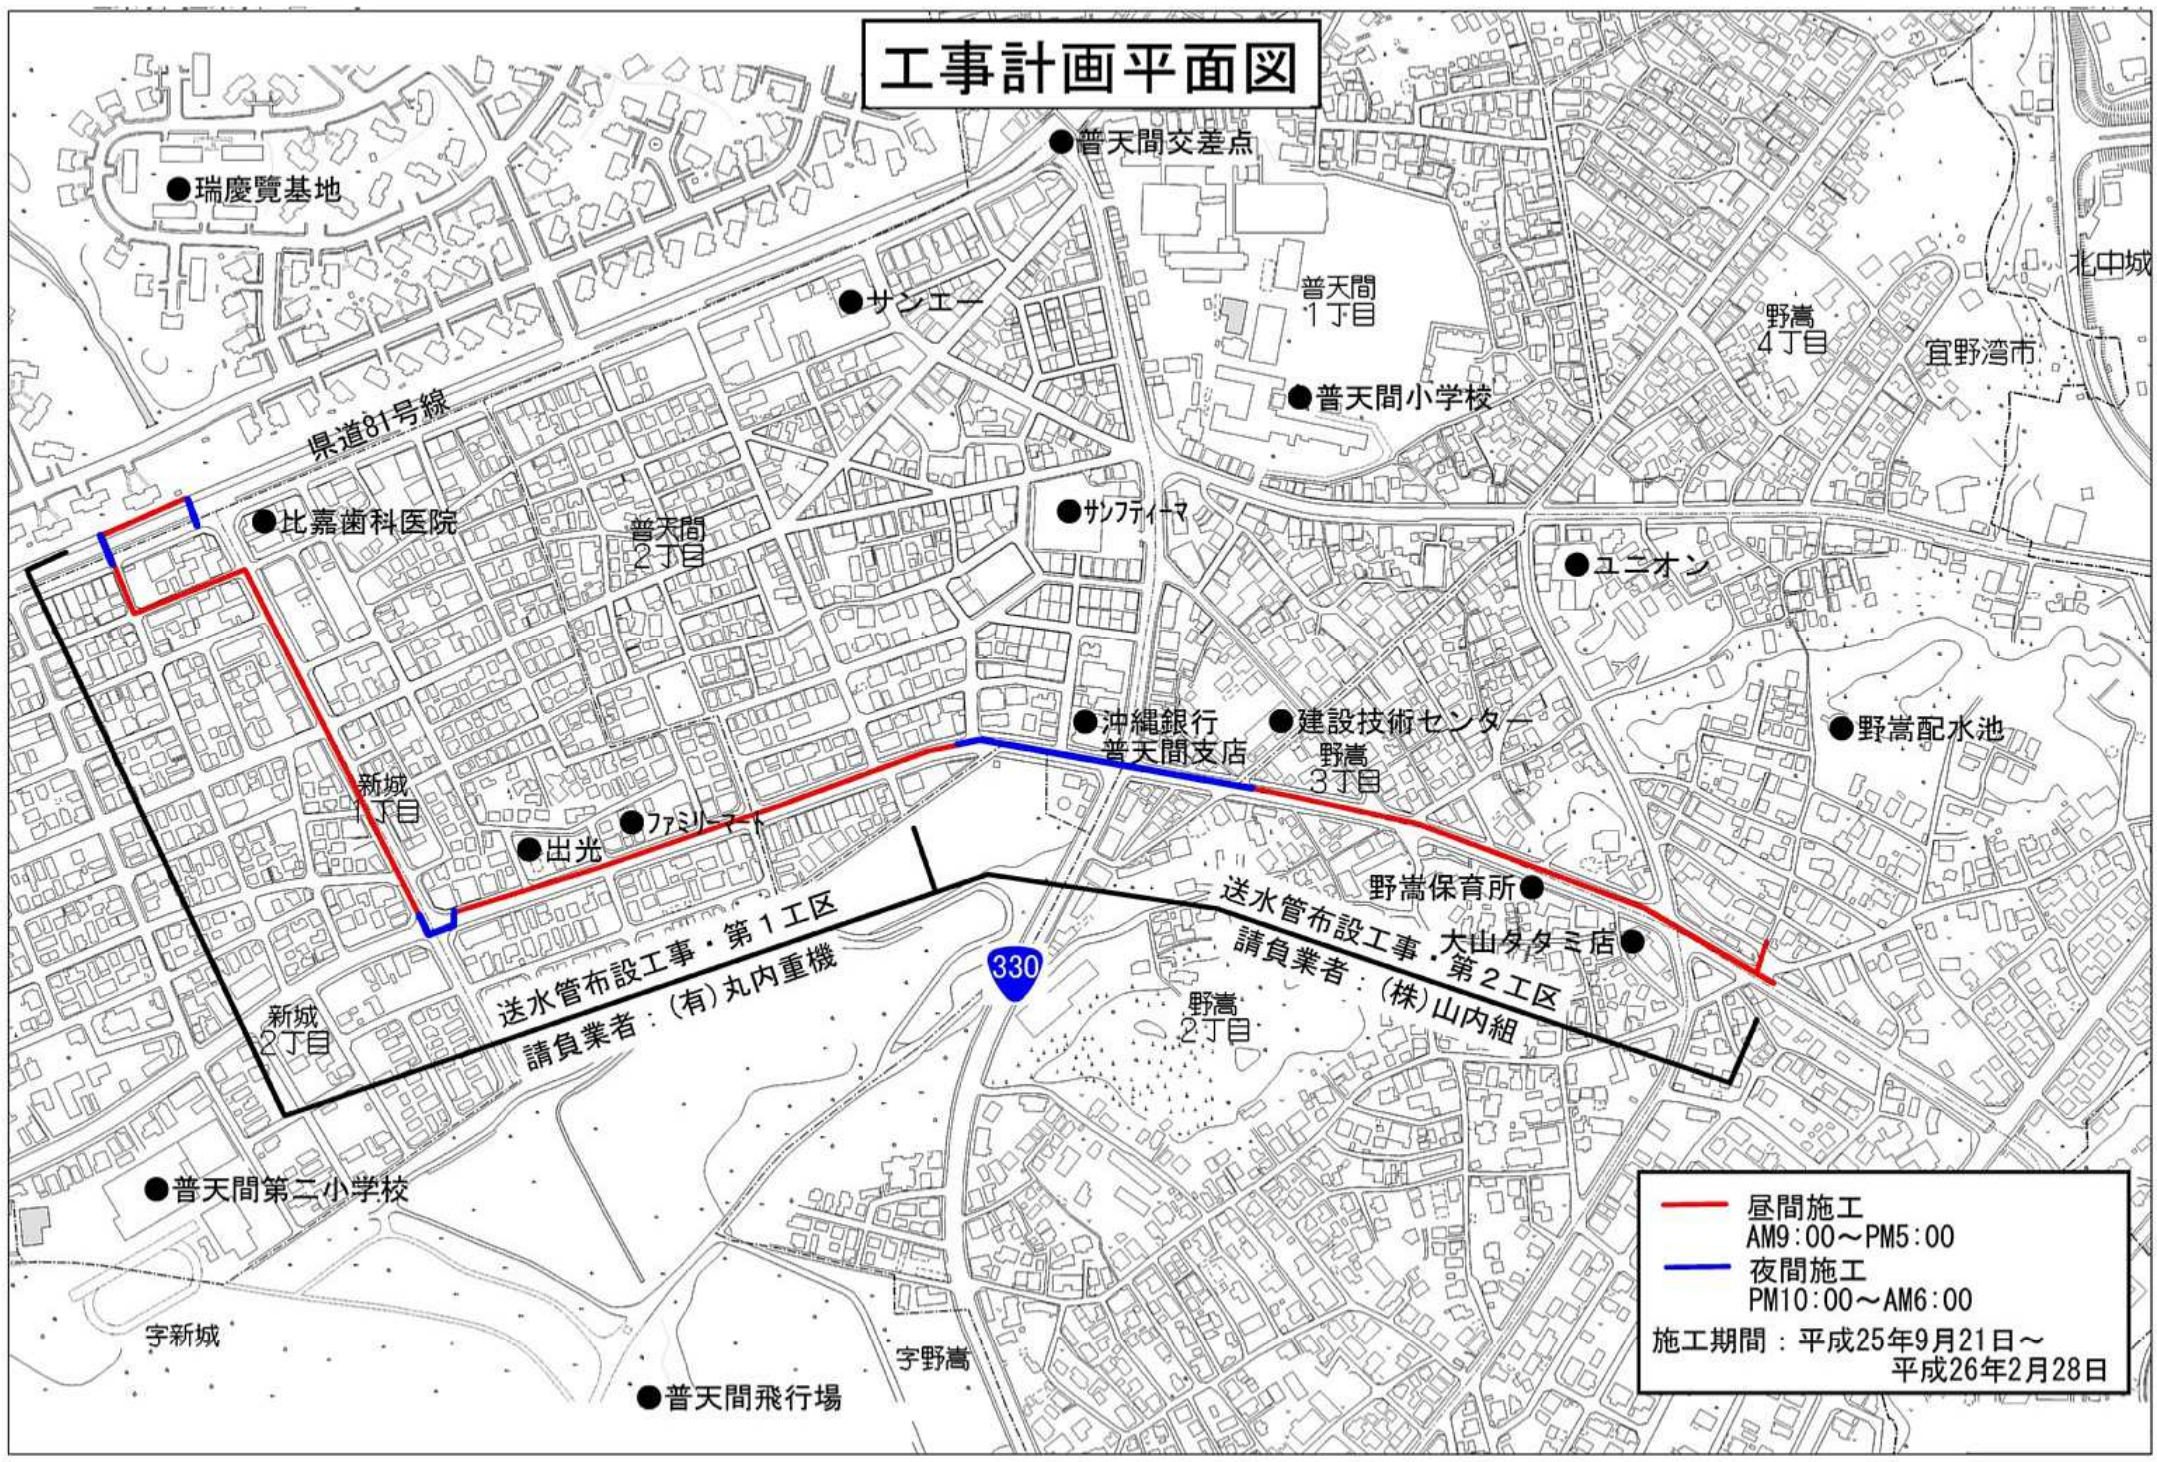

— 昼間施工
AM9:00~PM5:00
— 夜間施工
PM10:00~AM6:00
施工期間：平成25年9月21日~
平成26年2月28日